
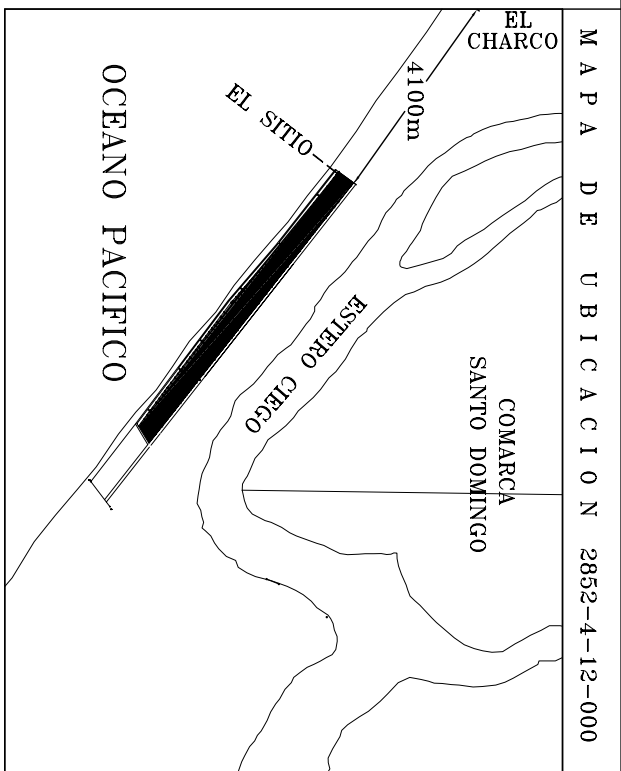


OCEANO PACIFICO

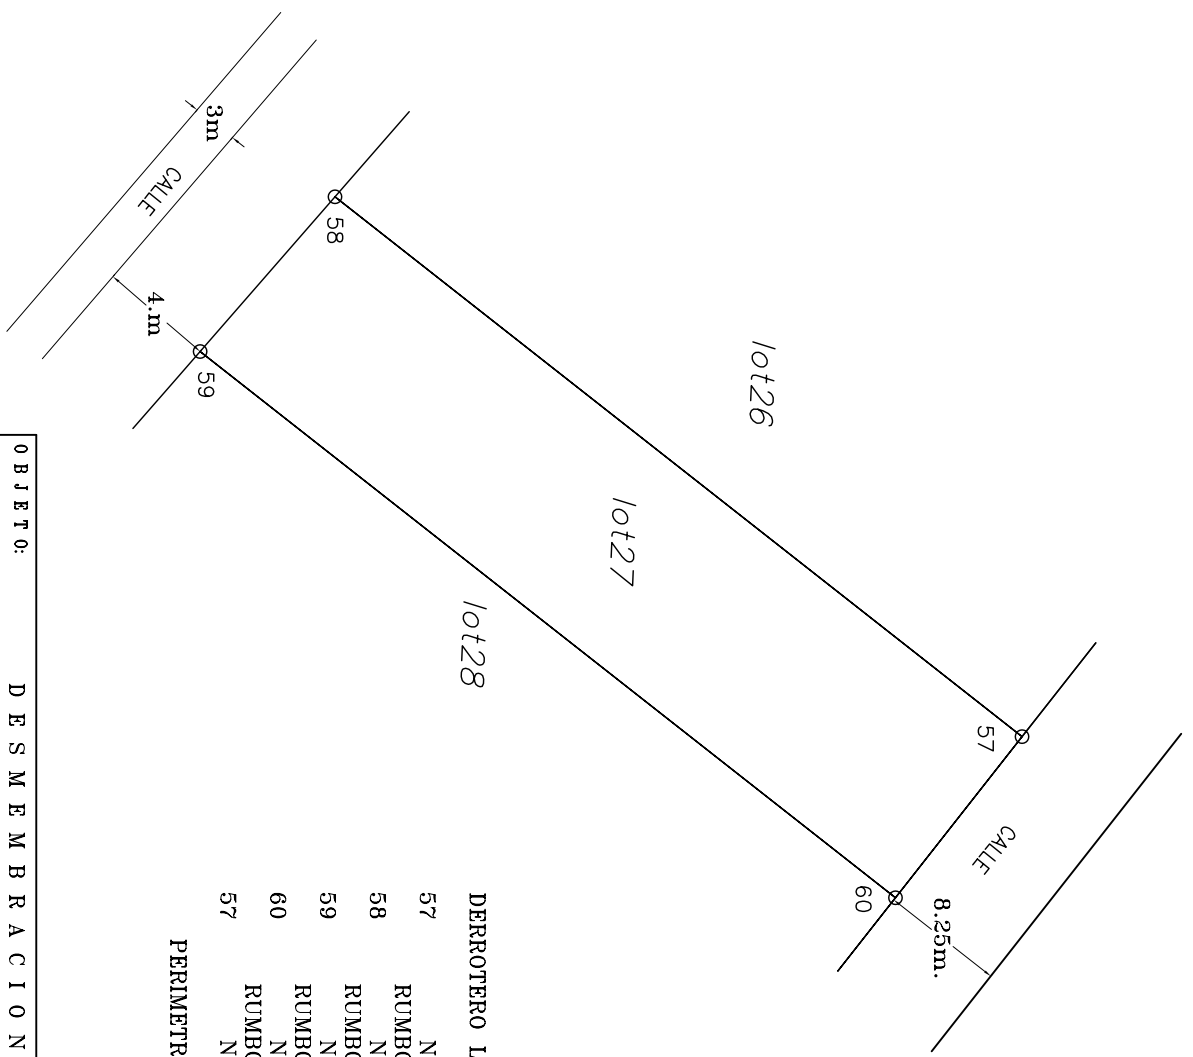

M A P A D E U B I C A C I O N 2852-4-12-000

DERROTERO LOTE-27

57	NORTE: 1351103.1285	ESTE: 521319.5390
58	RUMBO: S 38-09-16 W DISTANCIA: 58.419	ESTE: 521283.4485
59	RUMBO: S 48-54-50 E DISTANCIA: 13.720	ESTE: 521293.7895
60	RUMBO: N 38-09-16 E DISTANCIA: 59.121	ESTE: 521330.3136
57	RUMBO: N 51-50-44 W DISTANCIA: 13.702	ESTE: 521319.5390

PERIMETRO: 144.963 Area: 805.273 m2.
1142.211v2.

OBJETO:	D E S M E M B R A C I O N		
ENAJENANTE:	EJECUTOR:		
ADQUIRIENTE:	PROYECTAMOS INGENIERIA S.A. Topografato(Planta). MARTIN A. RAMIREZ MARIN. N°. Lic. Cat. R-44-06.		
CONTENIDO:	POLIGONAL DE LOTE	FIRMA:	TEL F: 69025332
AREA TOTAL:	INDICADA	FECHA: 27 DE JULIO 2006.	ESCALA: 1/ 500
UBICACION:	COMARCA SANTO DOMINGO, MUNICIPIO DE PUERTO SANDINO, DEPARTAMENTO DE LEON.		