


OCEANO PACIFICO

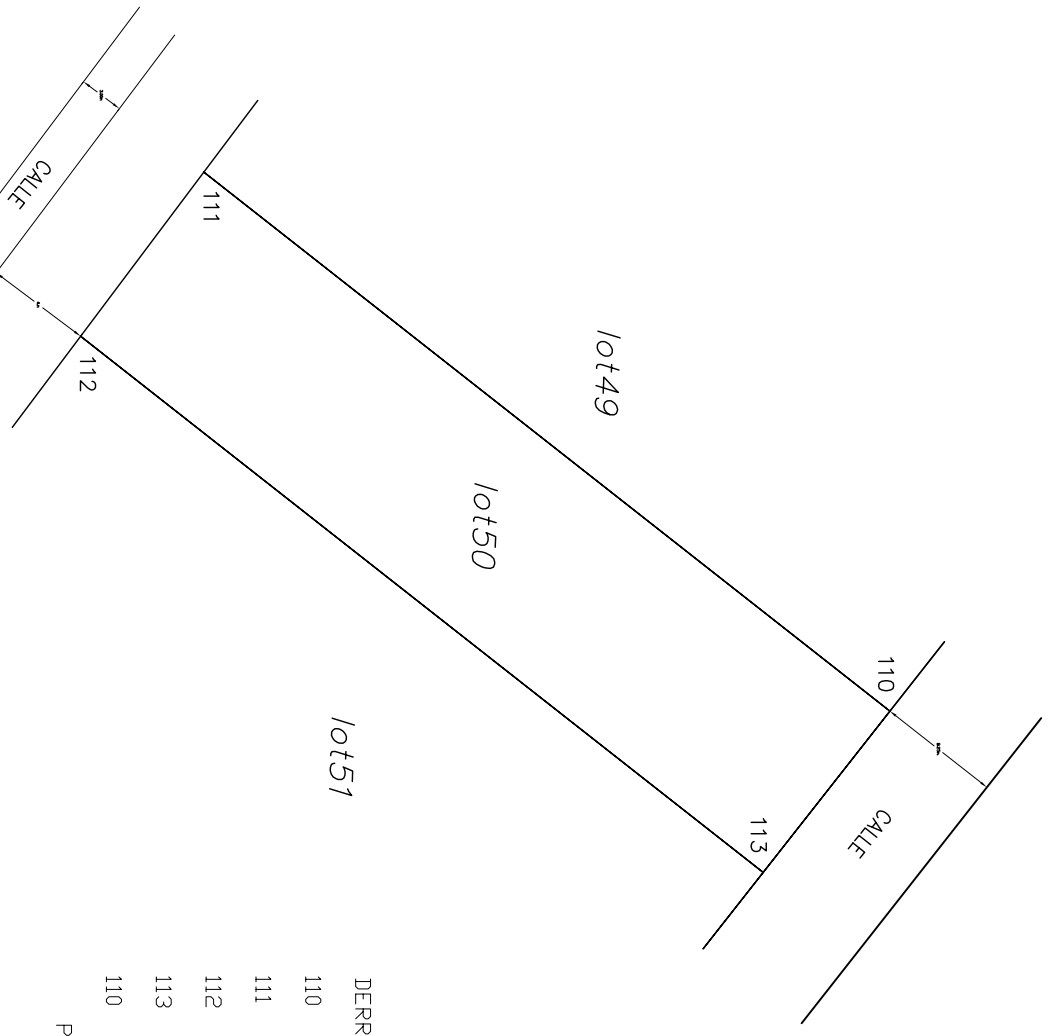

DERROTERO LOTE-50

- 110 NORTE: 1350880,5686 ESTE: 521602,8259
- RUMBD: S 38-09-16 W DISTANCIA: 58,334
- 111 NORTE: 1350834,6975 ESTE: 521566,7880
- RUMBD: S 53-05-42 E DISTANCIA: 13,723
- 112 NORTE: 1350826,4571 ESTE: 521577,7612
- RUMBD: N 38-09-16 E DISTANCIA: 58,035
- 113 NORTE: 1350872,0929 ESTE: 521613,6143
- RUMBD: N 51-50-44 W DISTANCIA: 13,720
- 110 NORTE: 1350880,5686 ESTE: 521602,8259

PERIMETRO: 143,812 Area: 798,267 m2.
1132,274v.

OBJETO:	D E S M E M B R A C I O N		
ENAJENANTE:	EJECUTOR:		
ADQUIRIENTE:	PROYECTAMOS INGENIERIA S.A. Topografato(Planta). MARTIN A. RAMIREZ MARIN. N°. Lic. Cat. R-44-06.		
CONTENIDO:	POLIGONAL DE LOTE	FIRMA:	TELEF: 69025332
AREA TOTAL:	INDICADA	FECHA: 27 DE JULIO 2006.	ESCALA: 1 / 500
UBICACION:	COMARCA SANTO DOMINGO, MUNICIPIO DE PUERTO SANDINO, DEPARTAMENTO DE LEON.		