



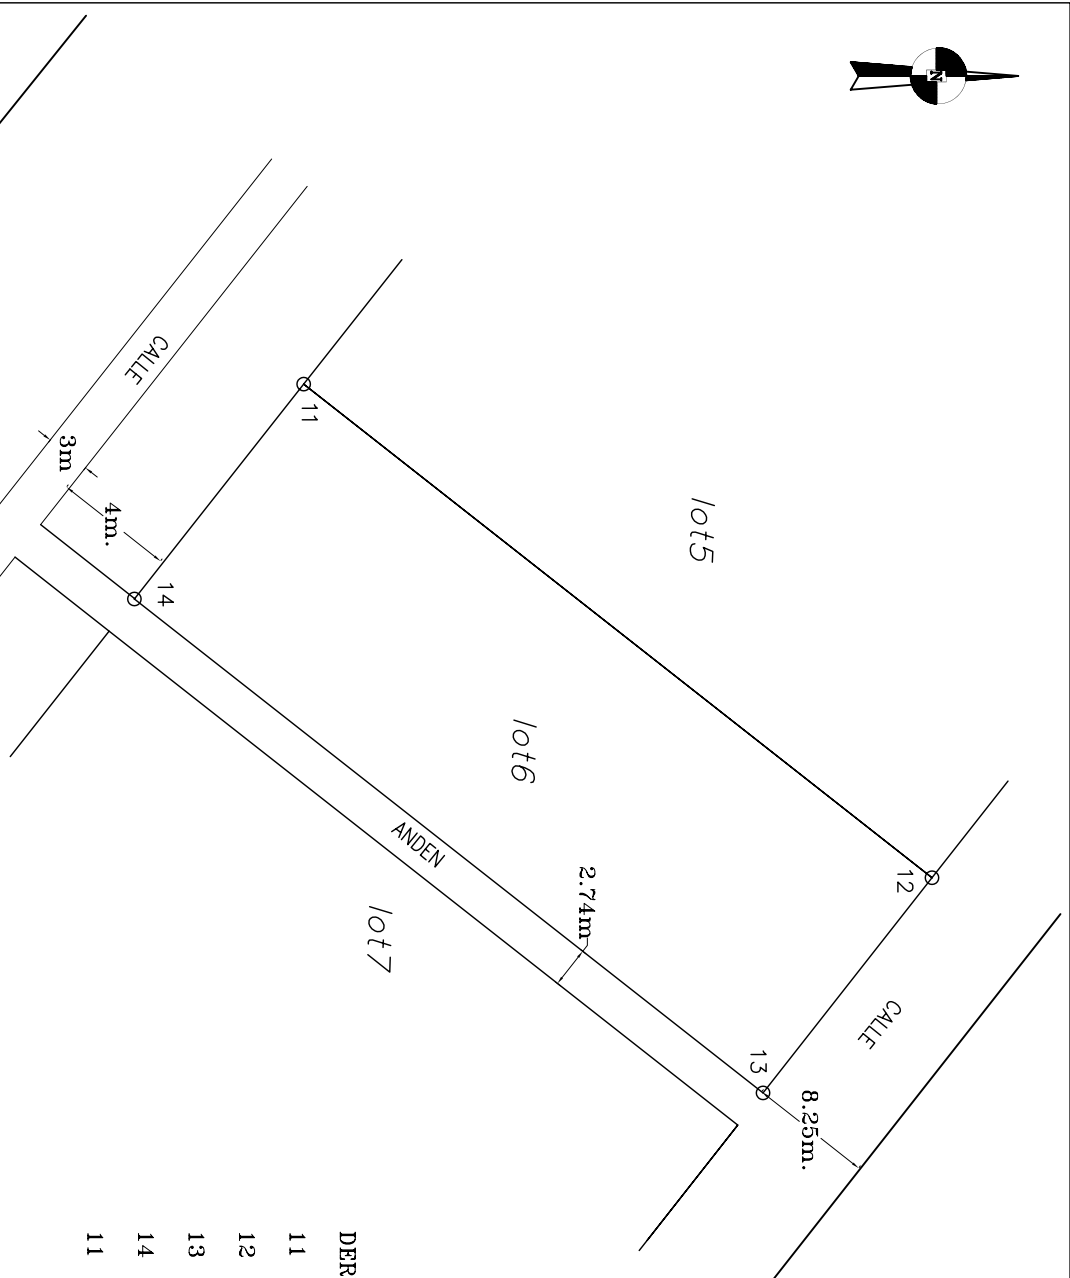

M A P A D E U B I C A C I O N 2852-4-12-000

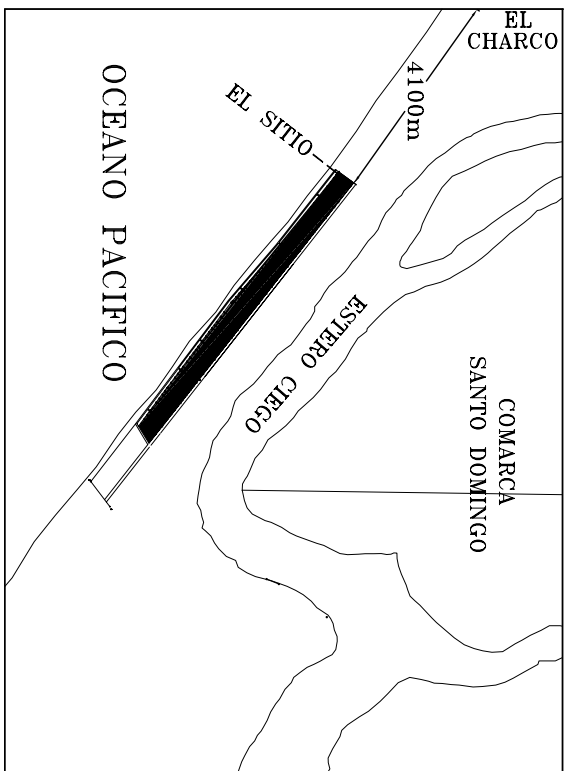

DERROTERO LOTE-6

- 11 NORTE: 1351250.9080 ESTE: 521044.9630
- RUMBO: N 38-09-16 E DISTANCIA: 53.422
- 12 NORTE: 1351292.9164 ESTE: 521077.9662
- RUMBO: S 51-50-44 E DISTANCIA: 18.290
- 13 NORTE: 1351281.6172 ESTE: 521092.3485
- RUMBO: S 38-09-16 W DISTANCIA: 53.449
- 14 NORTE: 1351239.5873 ESTE: 521059.3284
- RUMBO: N 51-45-36 W DISTANCIA: 18.290
- 11 NORTE: 1351250.9080 ESTE: 521044.9630

PERIMETRO: 143.452 Area: 977.340 m2.
1386.274v2.

OBJETO:	D E S M E M B R A C I O N		
ENAJENANTE:	EJECUTOR:		
ADQUIRIENTE:	PROYECTAMOS INGENIERIA S.A. Topografato(Planta). MARTIN A. RAMIREZ MARIN. N°. Lic. Cat. R-44-06.		
CONTENIDO:	POLIGONAL DE LOTE	FIRMA:	TEL F: 6902532
AREA TOTAL:	INDICADA	FECHA: 27 DE JULIO 2006.	ESCALA: 1/ 500
UBICACION:	COMARCA SANTO DOMINGO, MUNICIPIO DE PUERTO SANDINO, DEPARTAMENTO DE LEON.		