



OCEANO PACIFICO

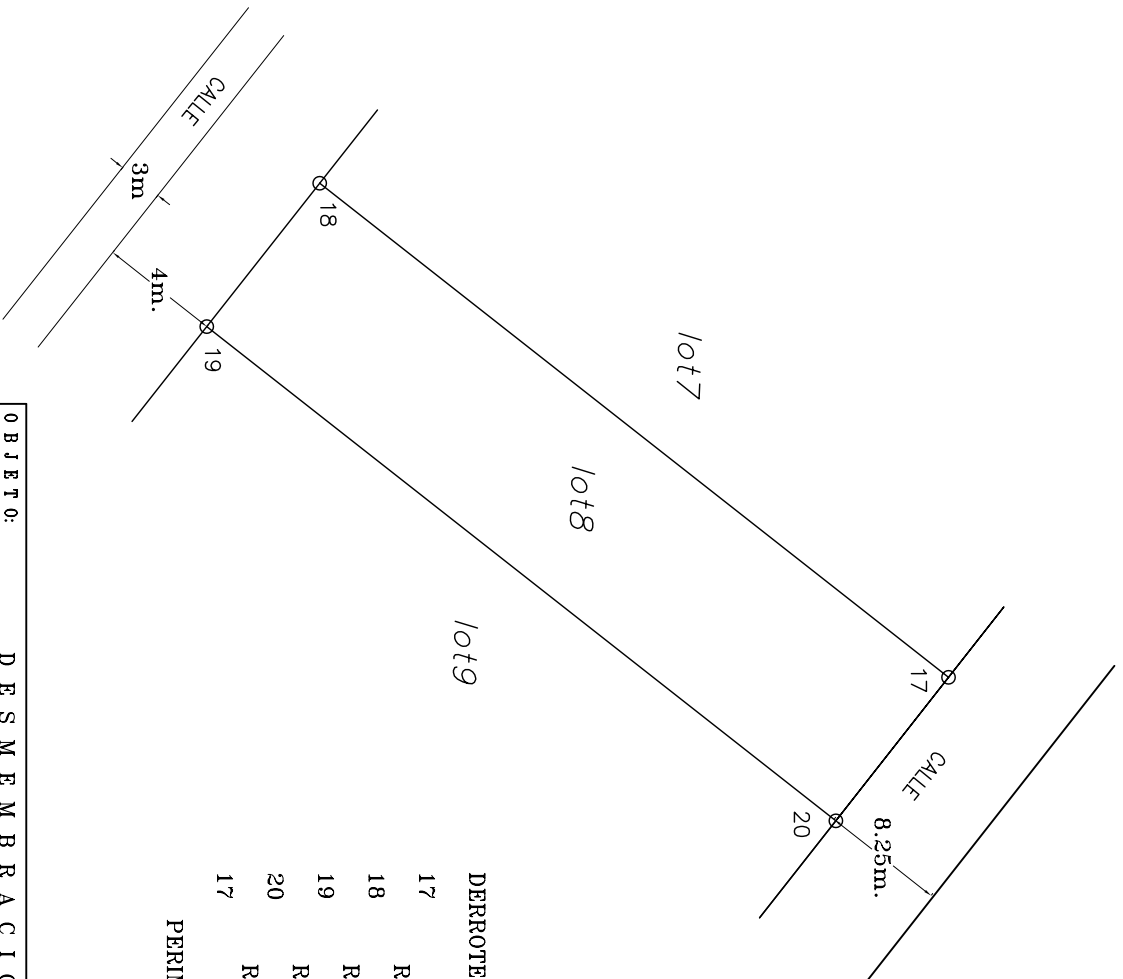

DERROTERO LOTE-8

- 17 NORTE: 1351273.3331 ESTE: 521102.8930
- RUMBO: S 38-09-16 W DISTANCIA: 53.469
- 18 NORTE: 1351231.2875 ESTE: 521069.8605
- RUMBO: S 51-45-36 E DISTANCIA: 12.200
- 19 NORTE: 1351223.7362 ESTE: 521079.4427
- RUMBO: N 38-09-16 E DISTANCIA: 53.488
- 20 NORTE: 1351265.7962 ESTE: 521112.4864
- RUMBO: N 51-50-44 W DISTANCIA: 12.200
- 17 NORTE: 1351273.3331 ESTE: 521102.8930

PERIMETRO: 131.357 Area: 652.437 m2.
925.426v2.

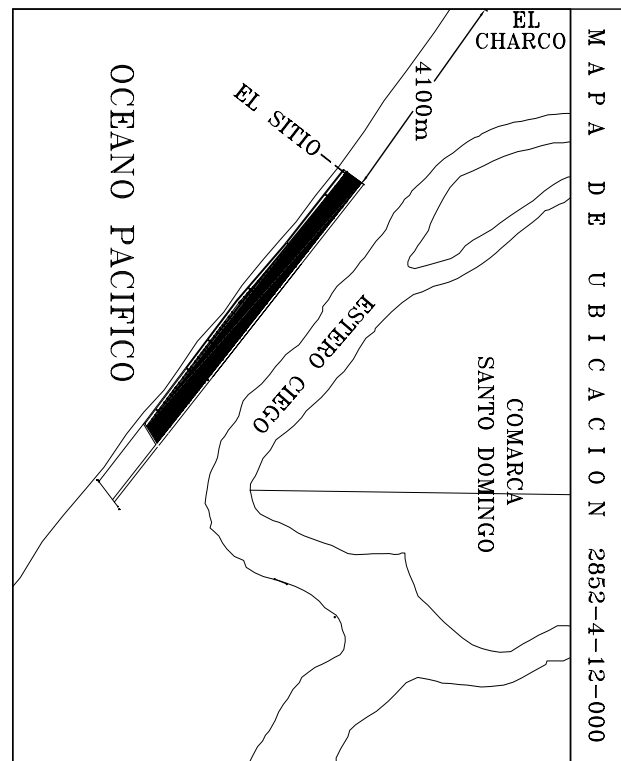

M A P A D E U B I C A C I O N 2852-4-12-000

OBJETO:	D E S M E M B R A C I O N		
ENAJENANTE:	EJECUTOR:		
ADQUIRIENTE:	PROYECTAMOS INGENIERIA S.A. Topografato(Planta). MARTIN A. RAMIREZ MARIN. N°. Lic. Cat. R-44-06.		
CONTENIDO:	POLIGONAL DE LOTE	FIRMA:	TEL F: 69025332
AREA TOTAL:	INDICADA	FECHA: 27 DE JULIO 2006.	ESCALA: 1/ 500
UBICACION:	COMARCA SANTO DOMINGO, MUNICIPIO DE PUERTO SANDINO, DEPARTAMENTO DE LEON.		