

LOT94

LOT93

LOT92

LOT91

ESTERO CIECO

CALLE

33

36

37

L20

L21

L22

L24

L23

M A P A D E U B I C A C I O N 2852-4-12-000


EL CHARCO

COMARCA
SANTO DOMINGO

EL SITIO

RIO TAMARINDO

OCEANO PACIFICO

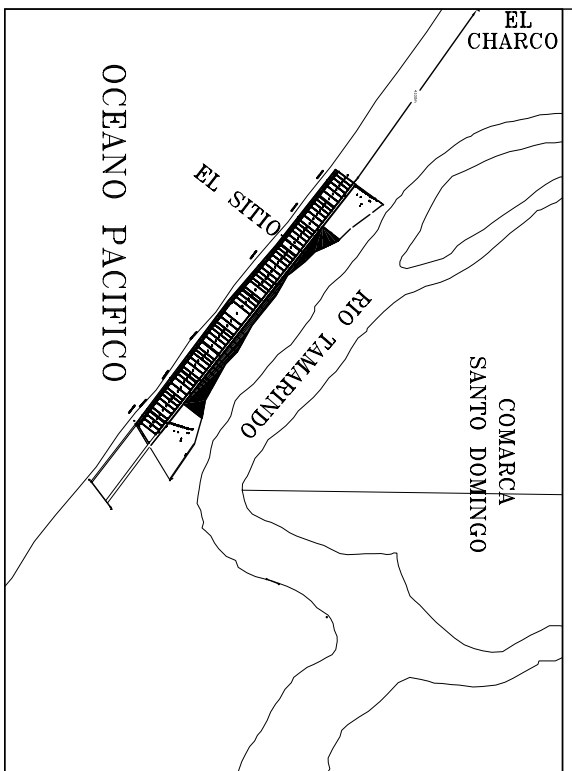

DERROTERO LOTE 92

LINEA	DISTANCIA	RUMBO	NORTE	ESTE
L20	26.61	S38°09'16"W	1351225.26	521221
L21	22.87	S51°50'44"E	1351204.34	521204
L22	23.52	N38°09'16"E	1351190.21	521222
L23	9.24	N44°09'01"W	1351208.71	521237
L24	13.83	N44°09'01"W	1351215.34	521230

PERIMETRO	AREA
M	M2
96.08	573.29
	813.16

OBJETO: D E S M E M B R A C I O N

ENAJENANTE:

ADQUIRIENTE:

CONTENIDO: POLIGONAL DE LOTE

AREA TOTAL: INDICADA

UBICACION: COMARCA SANTO DOMINGO, MUNICIPIO DE PUERTO SANDINO, DEPARTAMENTO DE LEON.

EJECUTOR:

PROYECTAMOS INGENIERIA S.A.
Topografto(Planta). MARTIN A. RAMIREZ MARIN.
N.º. Lic. Cat. R-44-06.

FIRMA:

TEL F: 69025332

FECHA: 27 DE JULIO 2006. ESCALA: 1 / 500