



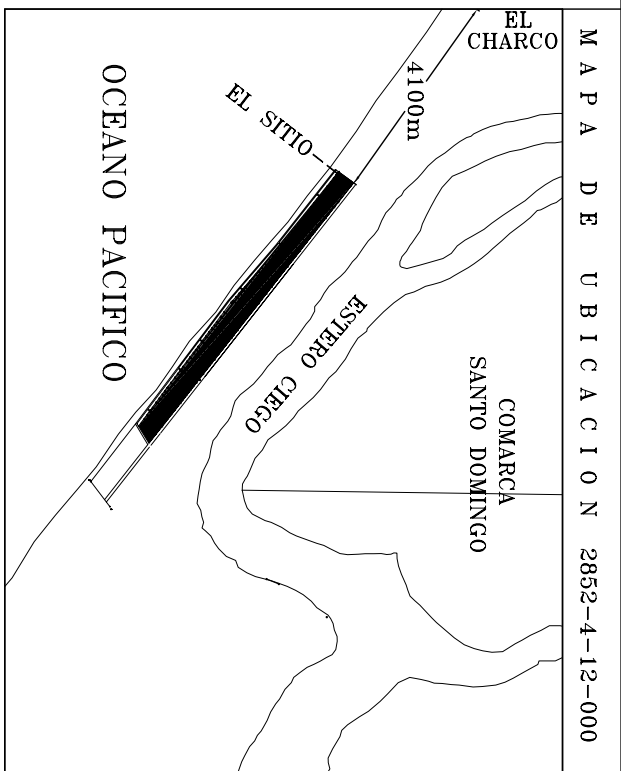

OCEANO PACIFICO

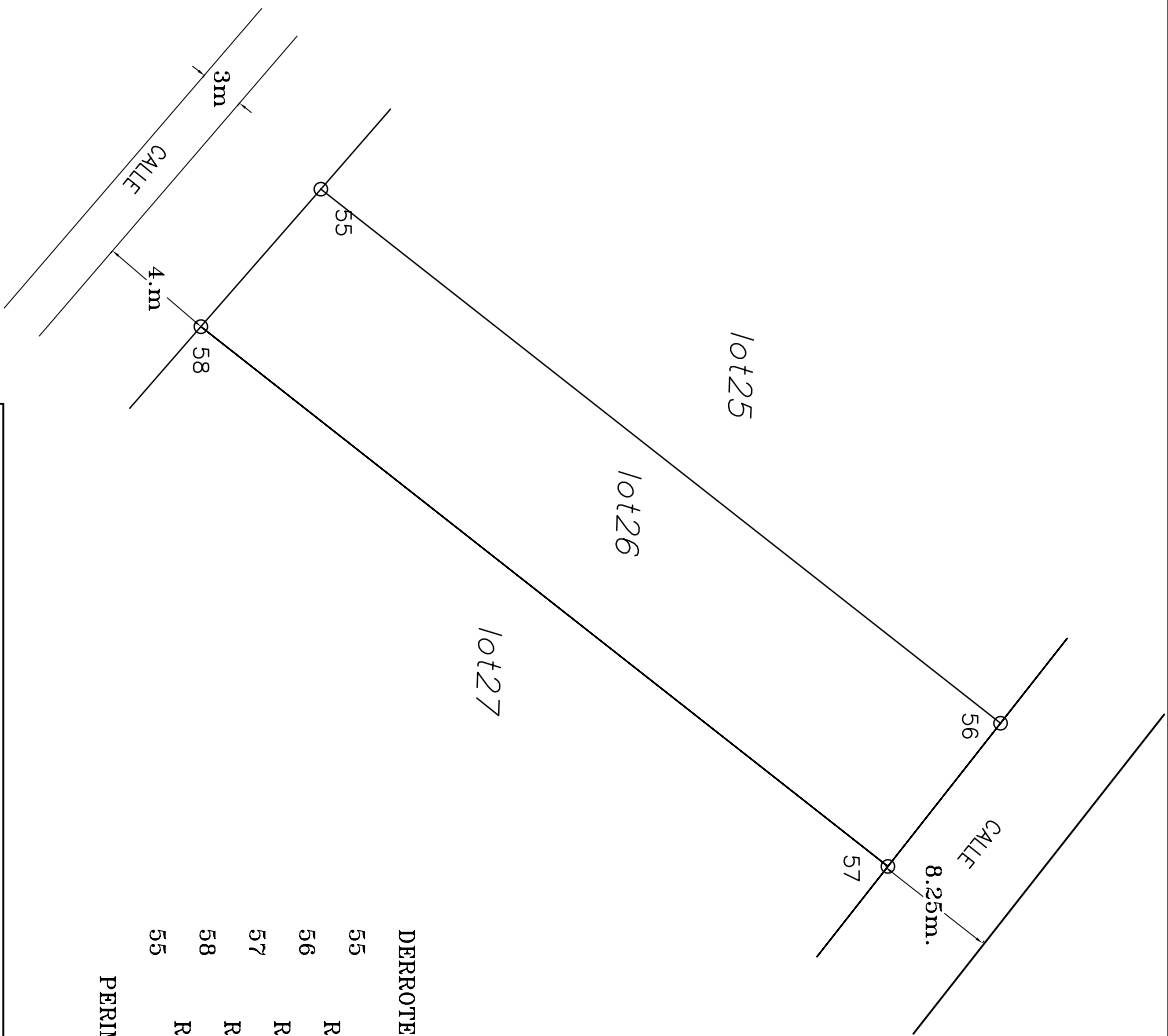

DERROTERO LOTE-26

55	NORTE: 1351065.2083	ESTE: 521274.2530
56	RUMBO: N 38-09-16 E DISTANCIA: 57.795	ESTE: 521309.9580
57	NORTE: 1351110.6557	ESTE: 521319.5390
58	RUMBO: S 51-50-44 E DISTANCIA: 12.184	ESTE: 521283.4485

PERIMETRO: 140.599 Area: 707.988 m2.  
1004.221v2.

OBJETO:	DESMEMBRACION		
ENAJENANTE:	PROYECTAMOS INGENIERIA S.A. Topografato(Planta). MARTIN A. RAMIREZ MARIN.		
ADQUIRIENTE:	N.º. Lic. Cat. R-44-06.		
CONTENIDO:	POLIGONAL DE LOTE	FIRMA:	TEL F: 6902532
AREA TOTAL:	INDICADA	FECHA: 27 DE JULIO 2006.	ESCALA: 1/ 500
UBICACION:	COMARCA SANTO DOMINGO, MUNICIPIO DE PUERTO SANDINO, DEPARTAMENTO DE LEON.		