
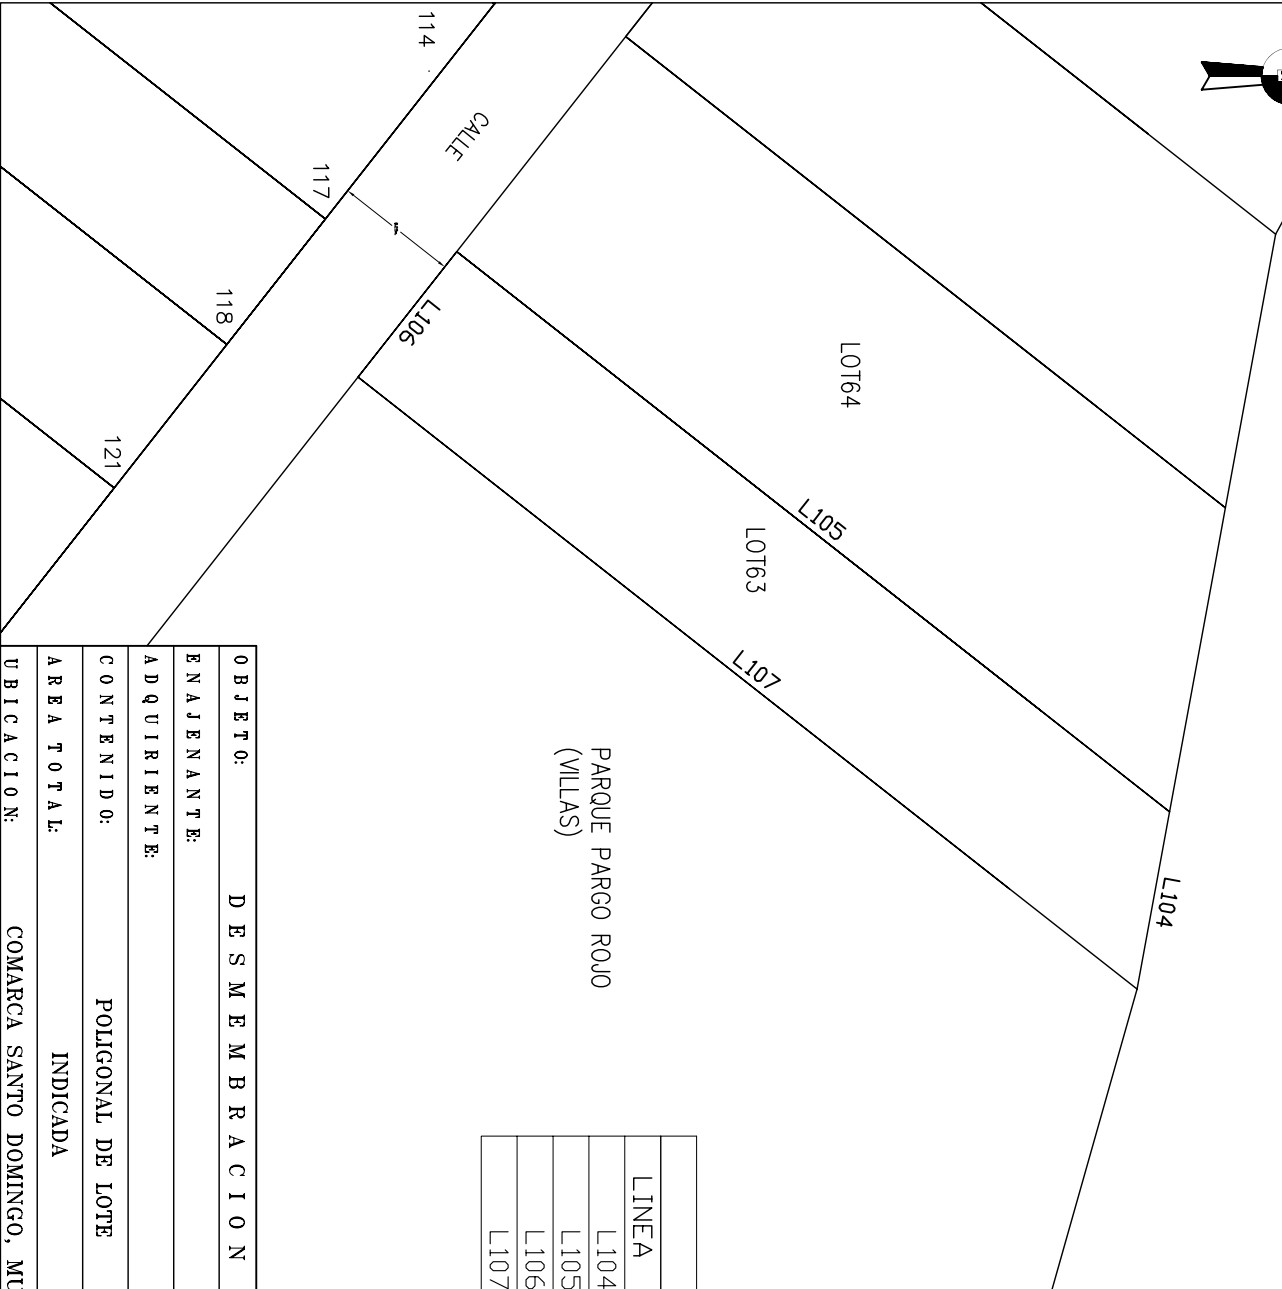


ESTERO CIECO

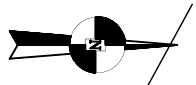

PARQUE PARGO ROJO
(VILLAS)

| DERROTERO | | | | |
|-----------|-----------|-------------|------------|-----------|
| LINEA | DISTANCIA | RUMBO | NORTE | ESTE |
| L104 | 12.06 | N79°35'43"W | 1350903.77 | 521693.86 |
| L105 | 60.62 | S38°09'16"W | 1350905.95 | 521682.00 |
| L106 | 10.67 | S51°50'44"E | 1350858.28 | 521644.55 |
| L107 | 66.23 | N38°09'16"E | 1350851.69 | 521652.94 |

| PERIMETRO | | | |
|-----------|--------|--------|--|
| M | M2 | VRS2 | |
| 89.38 | 464.04 | 658.20 | |

| | | | |
|--------------|--|--|-----------------|
| OBJETO: | D E S M E M B R A C I O N | | |
| ENAJENANTE: | | | |
| ADQUIRIENTE: | | | |
| CONTENIDO: | POLIGONAL DE LOTE | | |
| AREA TOTAL: | INDICADA | | |
| UBICACION: | COMARCA SANTO DOMINGO, MUNICIPIO DE PUERTO SANDINO, DEPARTAMENTO DE LEON. | | |
| EJECUTOR: | PROYECTAMOS INGENIERIA S.A. Topografato(Planta). MARTIN A. RAMIREZ MARIN. N°. Lic. Cat. R-44-06. | | |
| FIRMA: | | | TEL F: 69025332 |
| FECHA: | 27 DE JULIO 2006. | | ESCALA: 1 / 500 |