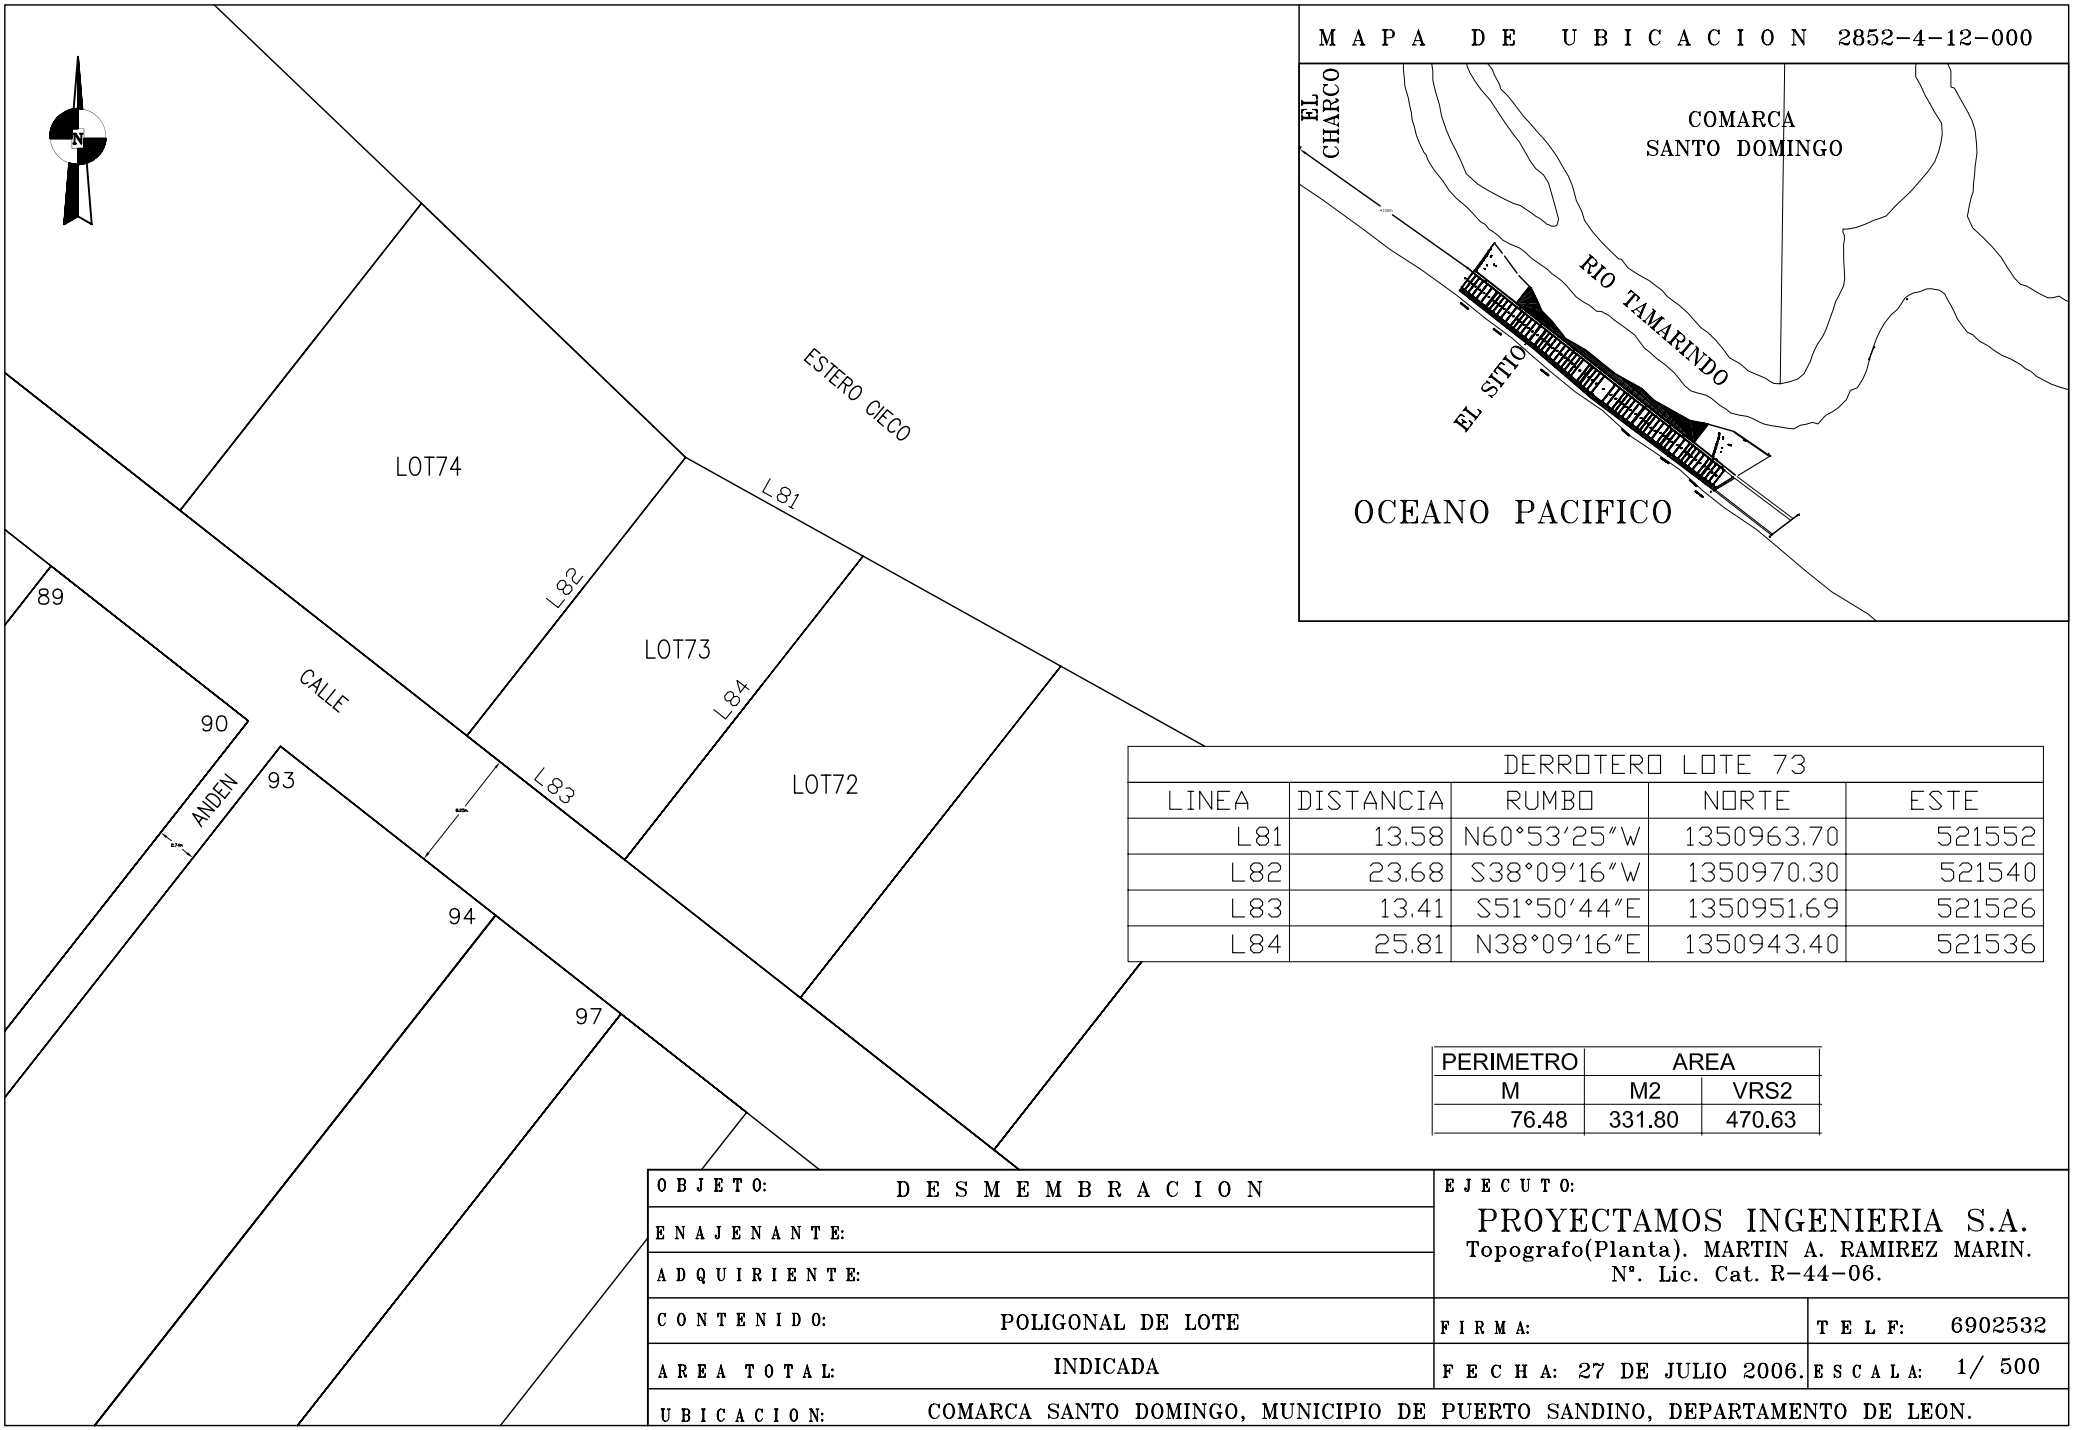

MAPA DE UBICACION 2852-4-12-000

DERROTERO LOTE 73				
LINEA	DISTANCIA	RUMBO	NORTE	ESTE
L81	13.58	N60°53'25"W	1350963.70	521552
L82	23.68	S38°09'16"W	1350970.30	521540
L83	13.41	S51°50'44"E	1350951.69	521526
L84	25.81	N38°09'16"E	1350943.40	521536

PERIMETRO	AREA	
M	M2	VRS2
76.48	331.80	470.63

OBJETO:	DESMEMBRACION	EJECUTO: PROYECTAMOS INGENIERIA S.A. Topografo(Planta). MARTIN A. RAMIREZ MARIN. N°. Lic. Cat. R-44-06.	
ENAJENANTE:			
ADQUIRIENTE:			
CONTENIDO:	POLIGONAL DE LOTE	FIRMA:	TELF: 6902532
AREA TOTAL:	INDICADA	FECHA: 27 DE JULIO 2006.	ESCALA: 1/ 500
UBICACION:	COMARCA SANTO DOMINGO, MUNICIPIO DE PUERTO SANDINO, DEPARTAMENTO DE LEON.		